




PLAN TERENU

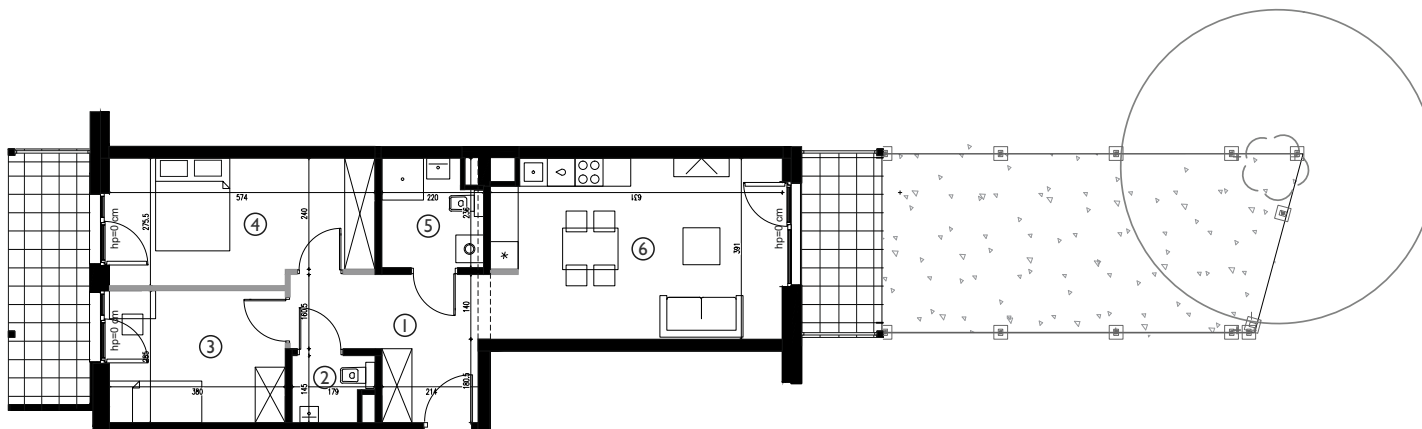


Legenda:

 Ściana działowa

LOKAL A2.A.0.1 - PARTER

NR .POMIESZCZENIA	POWIERZCHNIA
1. Korytarz	9,84 m ²
2. WC	2,33 m ²
3. Pokój	10,83 m ²
4. Pokój	15,12 m ²
5. Łazienka	4,85 m ²
6. Salon z aneksem kuchennym	24,61 m ²
Suma powierzchni mieszkania	67,58 m ²

Prezentowane rzuty zostały wprowadzone w celu przedstawienia rozkładu funkcjonalnego mieszkań i należy je traktować poglądowo. Ostateczne wymiary zostaną określone podczas pomiarów powykonawczych i mogą różnić się od podanych. Zmiana powierzchni możliwa będzie na warunkach określonych w umowie deweloperskiej lub umowie przedwstępnej sprzedaży. Powierzchnia użytkowa liczona wg PN-ISO 9836:22-07

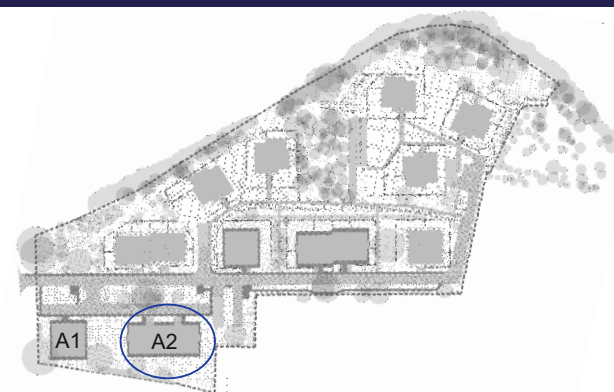

PLAN BUDYNKU

KLATKA A

KLATKA B

